


# LAGEPLAN

Lage: Balzenbergstraße 60

Maßstab: 1:250

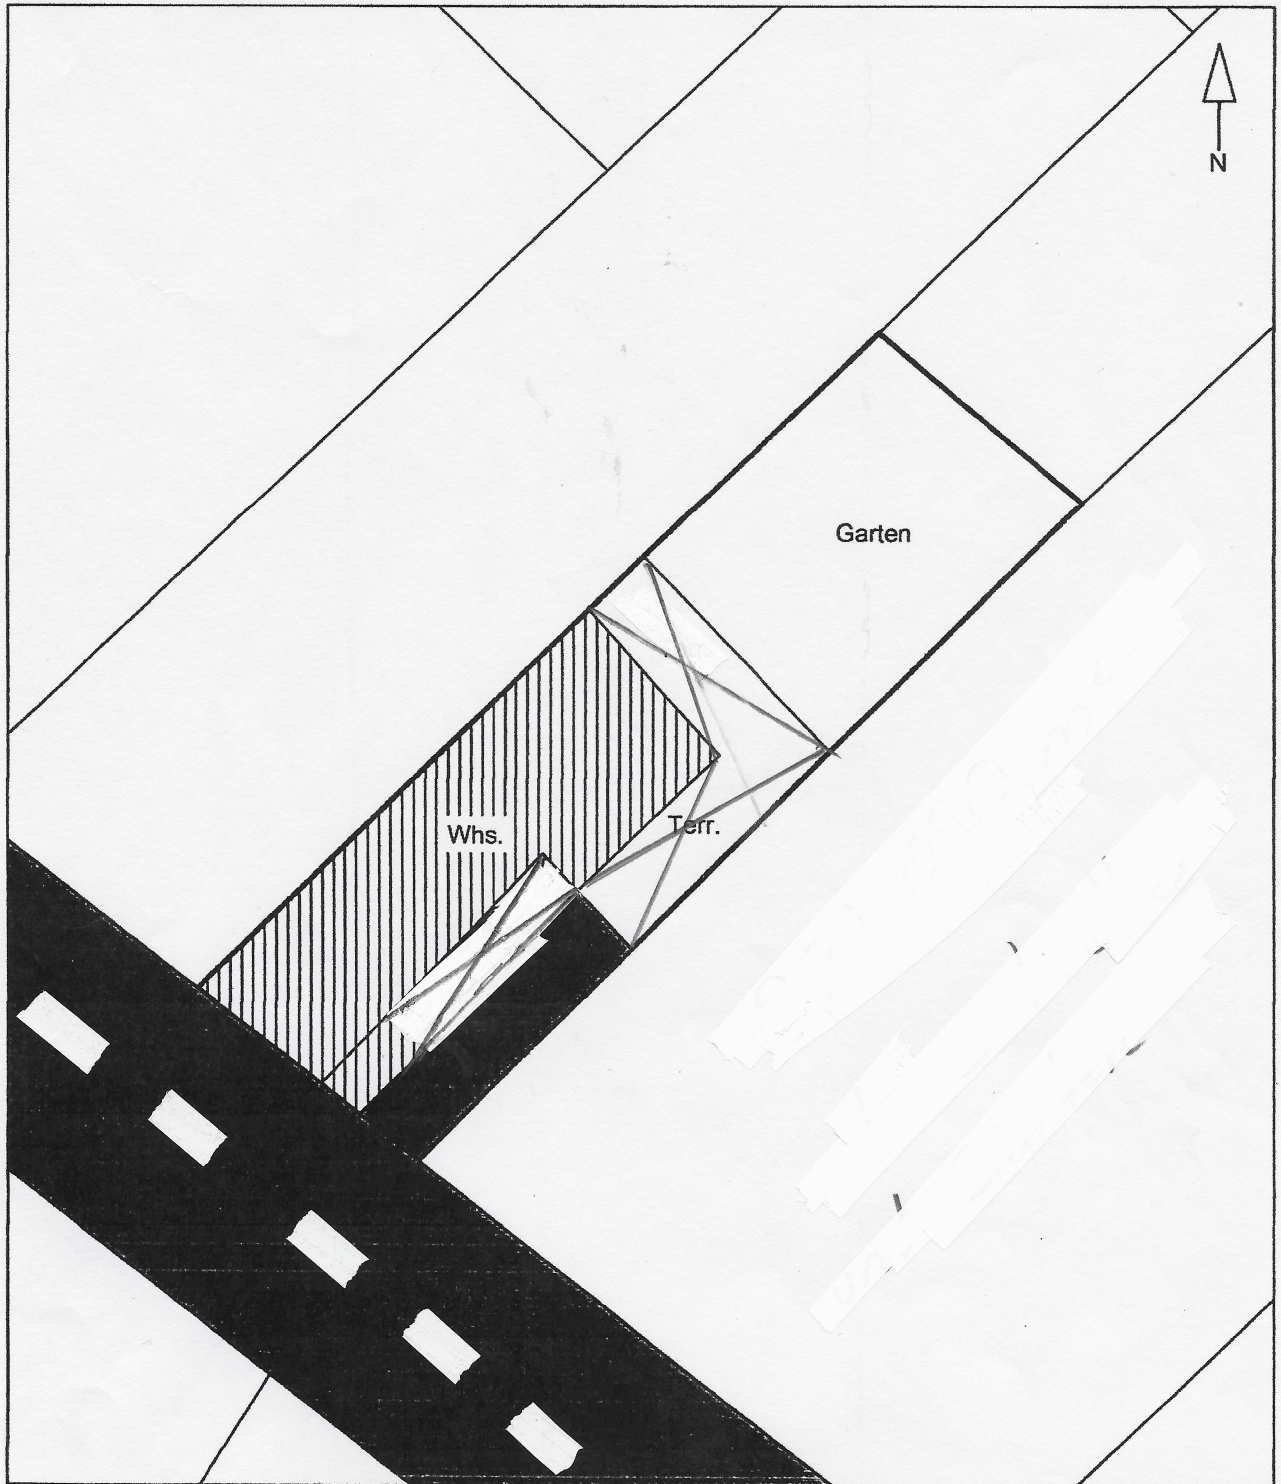

abt